


FRIGG

4 rum och kök - 89 m²

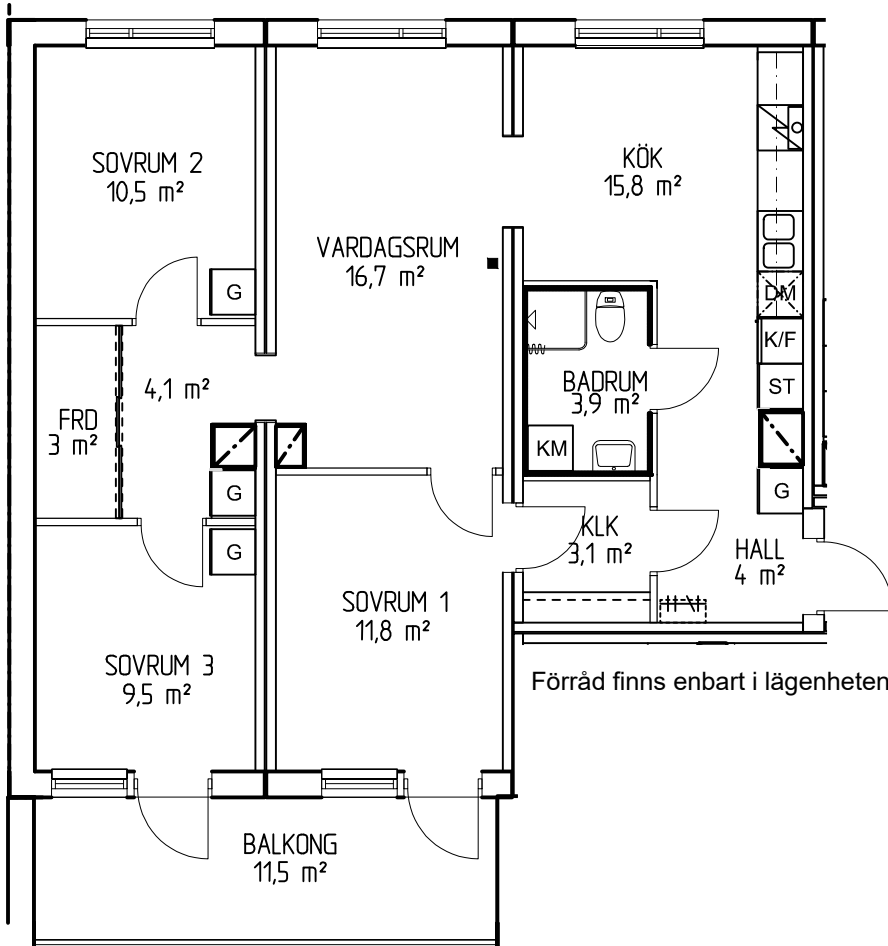

BESKRIVNING:

S Lasarettsvägen 16

Lgh. nr: 1502

Obj. nr: 003-0175

Byggår: 2021

Hustyp: 6 våningar, Puts- och skivfasad

Våningsplan: Plan 6

Hyra: Hushållsel ingår ej.

Varmvatten ingår ej.



Mäts och debiteras individuellt.

Avstånd till centrum: Ca 100 m

FÖRKLARINGAR

- ST Städskåp
- G Garderob
- HS Högsåp
- L Linnesåp
- DM Förberett för diskmaskin
- K/F Kylskåp/Frysåp
- KM Kombimaskin
- Datauttag/tele/tv

Förråd finns enbart i lägenheten

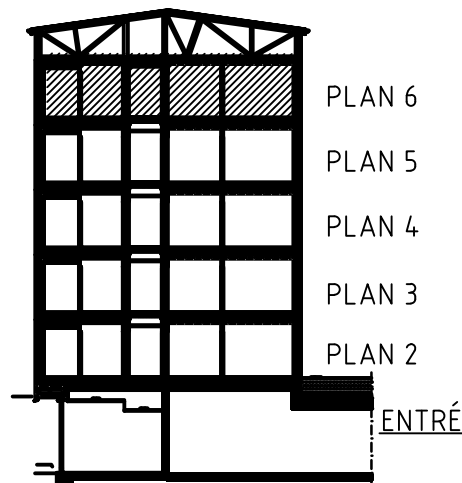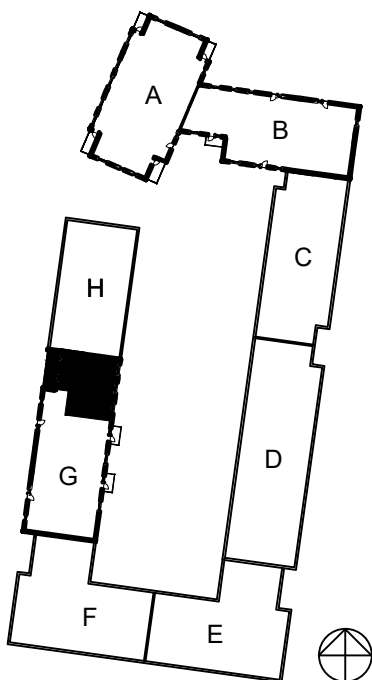

SKALA 1:100

