


KV ORKESTERN 7

1 rum och kök - 28 m²

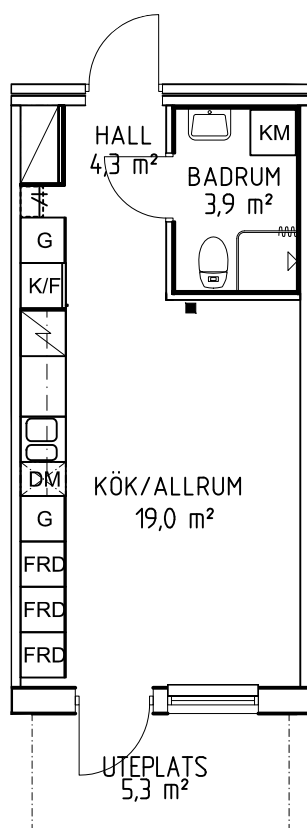

BESKRIVNING:

Dirigentvägen 64

Lgh. nr: 1010

Obj. nr: 116-0110

Byggår: 2022

Hustyp: 7 våningar, stående träfasad och/eller fasadskiva

Våningsplan: Plan 1

Hiss: Ja

Förråd: I lägenhet.

Hyra: Hushållsel ingår ej.


Varmvatten ingår ej.

Mäts och debiteras individuellt.

Avstånd till centrum: Ca 2km

FÖRKLARINGAR

- ST Städskåp
- G Garderob
- HS Högsåp
- FRD Förråd
- DM Förberett för diskmaskin
- K/F Kylskåp/Frysåp
- KM Kombimaskin
- Datauttag/tele/tv

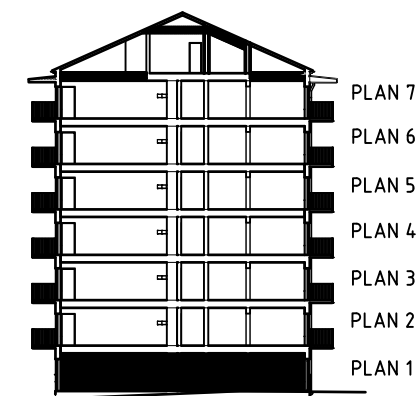

SKALA 1:100

