

Lejongapet 1, Getberget
3 rum och kök - 73 m²

BESKRIVNING:

Humlegatan 4

Lgh. nr: 1306

Obj. nr: 050-0329

Byggår: 2023

Hustyp: 4 våningar, Skivfasad

Våningsplan: Plan 4

Hiss: Ja

Förråd: I lägenhet

Hyra: Hushållsel ingår ej.

Kallvatten ingår ej.



Varmvatten ingår ej.

Mäts och debiteras individuellt.

Avstånd till centrum: 2 km



FÖRKLARINGAR

- ST Städskåp
- G Garderob
- FRD Förråd
- DM Diskmaskin
- KM Kombimaskin
- TM Tvättmaskin
- TT Torktumlare
- K/F Kylskåp/Frys-skåp
- K Kylskåp
- F Frys-skåp
- Datauttag/tele/tv

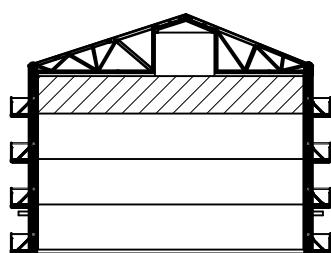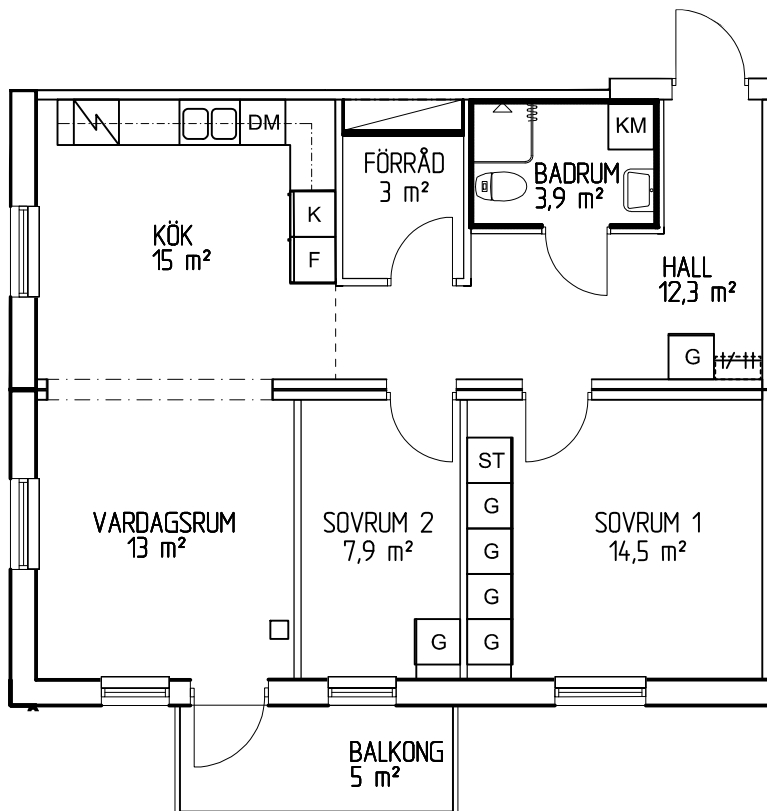


SEKTION

PLAN 4
PLAN 3
PLAN 2
ENTRÉ

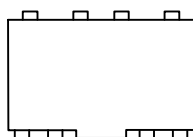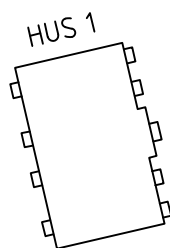

HUS 2

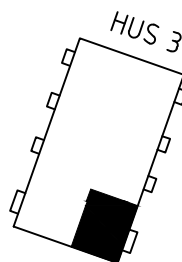

HUS 3



SKALA 1:100

