



Förråd finns enbart i lägenheten

**BESKRIVNING:**

Tjärhovsgatan 15  
 Lgh. nr: 1402  
 Obj. nr: 003-0092  
 Byggår: 2021  
 Hustyp: 5 våningar, Puts- och skivfasad  
 Våningsplan: Plan 5  
 Hiss: Ja  
 Hyra: Hushållsel ingår ej.  
 Varmvatten ingår ej.  
 Mäts och debiteras individuellt.  
 Avstånd till centrum: Ca 100 m

**FÖRKLARINGAR**

- ST Städskåp
- G Garderob
- HS Högskåp
- L Linneskåp
- DM Förberett för diskmaskin
- K/F Kylskåp/Frysskåp
- KM Kombimaskin
- Datauttag/tele/tv

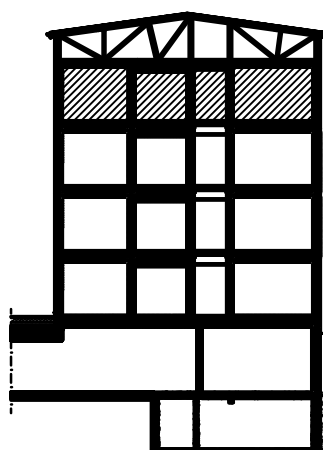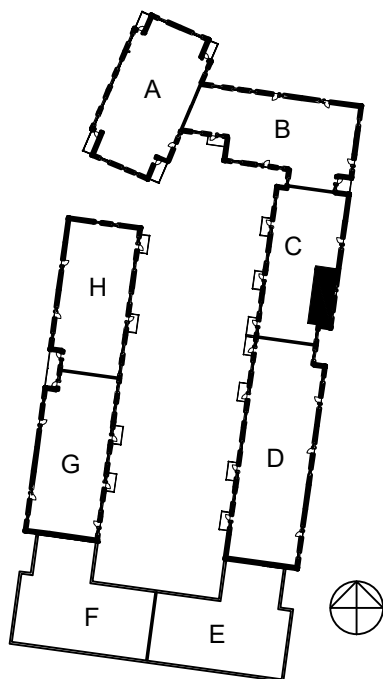

PLAN 5  
 PLAN 4  
 PLAN 3  
 PLAN 2  
 ENTRÉ

SKALA 1:100

